

**DINAS TANAMAN PANGAN, HORTIKULTURA,
PERKEBUNAN DAN KETAHANAN PANGAN**



PEKERJAAN

**BELANJA UPAH/JASA PIHAK KETIGA-BIAYA
PERENCANAAN JARINGAN IRIGASI DAN EMBUNG
TAHUN ANGGARAN 2020**

**KELOMPOK TANI
"PATEKKA"**

**DESA CIPOTIKARI KEC. PANCA RIJANG
KABUPATEN SIDENRENG RAPPANG**

KONSULTAN PERENCANA

**CV. KARYA MANDIRI KONSULTAN
ENGINEERING, MANAGEMENT, AND SUPERVISI
JL. LAPADDA NO. 07 PANGKAJENE - KAB. SIDRAP**



PEMERINTAH KABUPATEN SIDENRENG RAPPANG
DINAS TANAMAN PANGAN, HORTIKULTURA,
PERKEBUNAN DAN KETAHANAN PANGAN



PEKERJAAN


BELANJA UPAH/JASA PIHAK KETIGA-BIAYA
PERENCANAAN JARINGAN IRIGASI DAN EMBUNG
TAHUN ANGGARAN 2020

MENGETAHUI:

KEPALA DINAS TANAMAN PANGAN, HORTIKULTURA,
PERKEBUNAN DAN KETAHANAN PANGAN

LOKASI EMBUNG

DESA CIPOTAKARI

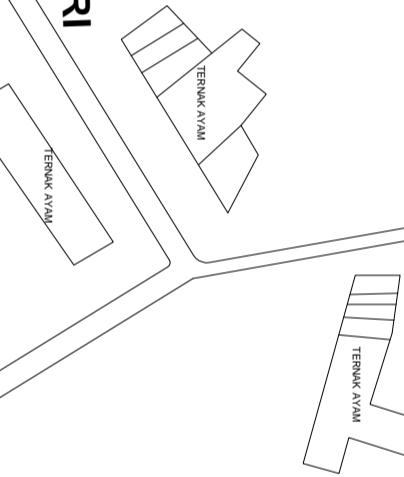

SITE PLAN
NO SKALA

Ir. H. AZIS DAMIS, M.Sc
Np. 19630918199203 1 010

MENGETAHUI:

KEPALA BIDANG SARANA DAN PRASARANA
DINAS TANAMAN PANGAN, HORTIKULTURA,
PERKEBUNAN DAN KETAHANAN PANGAN

SURYANTO, SP
Np. 19700606 199503 1 004

DI PERIKSA:

PEJABAT PEMBUAT KOMITMEN

H. MARWATI, STP, M. AP
Np. 196804012002122005

DIBUAT :

KONSULTAN PERENCANA
CV. KARYA MANDIRI

KHAERUDDIN RASDAH, H.ST
Direktur

CV. KARYA MANDIRI KONSULTANT
ENGINEERING, MANAGEMENT, AND SUPERVISI
A. Lapeada No. 07 Pramuka Jaya, Kab. Soppeng

TIM PERENCANA

PARAF

Team Leader	SUDIRMAN LAODE, ST
Cost Estimator	FITRA PARWANSAH, ST
Surveyor	AKHSAN, ST
Drafter	SOFYAN, ST

No. Lembar	Jml. Lembar
01	04



PEMERINTAH KABUPATEN SIDENRENG RAPPANG
DINAS TANAMAN PANGAN, HORTIKULTURA,
PERKEBUNAN DAN KETAHANAN PANGAN



PEKERJAAN

BELANJA UPAH/JASA PIHAK KETIGA-BIAYA

PERENCANAAN JARINGAN IRIGASI DAN EMBUNG
TAHUN ANGGARAN 2020

MENGETAHUI:

KEPALA DINAS TANAMAN PANGAN, HORTIKULTURA,
PERKEBUNAN DAN KETAHANAN PANGAN

Ir. H. AZIS DAMIS, M.Sc
Np. 19630918199203 100

MENGETAHUI:

KEPALA BIDANG SARANA DAN PRASARANA
DINAS TANAMAN PANGAN, HORTIKULTURA,
PERKEBUNAN DAN KETAHANAN PANGAN

SURYANTO, SP
Np. 19700606 199503 1 004

DI PERIKSA :

PEJABAT PEMBUAT KOMITMEN

H. MARWATI, S.P.M, AP
Np. 196804012002122005

DIBUAT :

KONSULTAN PERENCANA
CV. KARYA MANDIRI

KHAERUDDIN RASDAH, H, ST
Direktur


CV. KARYA MANDIRI KONSULTANT
ENGINEERING, MANAGEMENT, AND SUPERVISI
A. LAPORAN NO. 07/PN/DRK/L/KEP/ KAB. SIDENRENG RAPPANG

TIM PERENCANA

PARAF

D E N A H

Skala 1 : 500

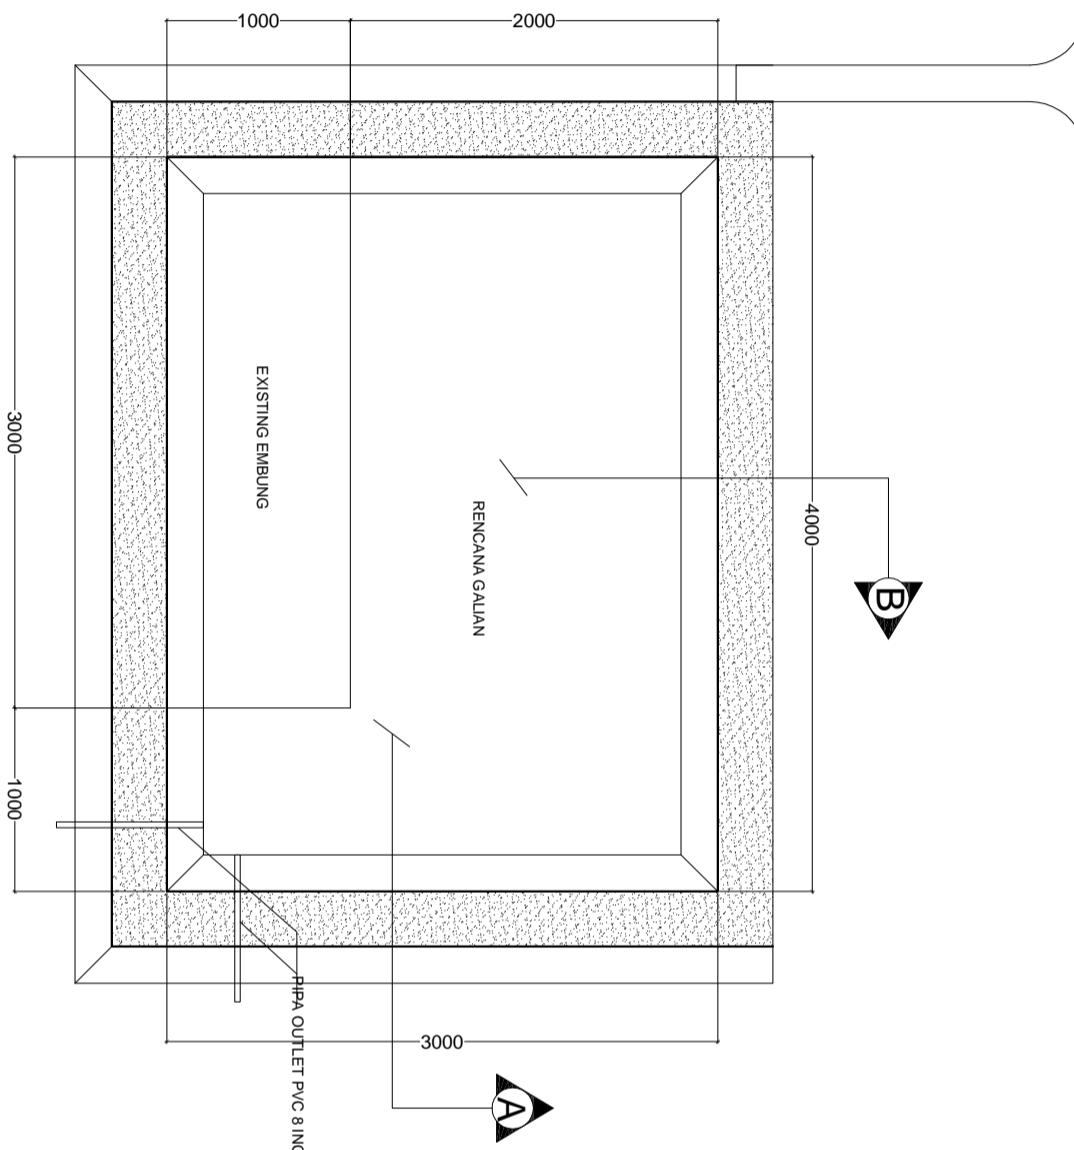

No. Lembar Jml. Lembar
02 04

PEMERINTAH KABUPATEN SIDENRENG RAPPANG
DINAS TANAMAN PANGAN, HORTIKULTURA,
PERKEBUNAN DAN KETAHANAN PANGAN




PEKERJAAN

BELANJA UPAH/JASA PIHAK KETIGA-BIAYA
PERENCANAAN JARINGAN IRIGASI DAN EMBUNG
TAHUN ANGGARAN 2020

MENGETAHUI:

KEPALA DINAS TANAMAN PANGAN, HORTIKULTURA,
PERKEBUNAN DAN KETAHANAN PANGAN

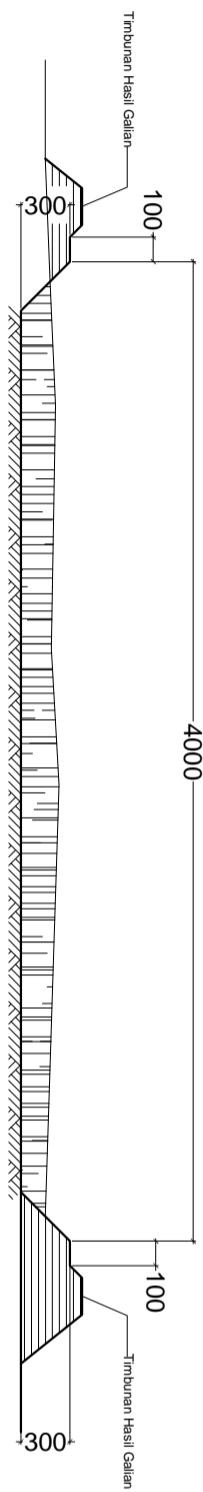

POTONGAN A - A
SKALA 1 : 25

Ir. H. AZIS DAMANS, M.Sc
Nip. 19630918199203 1 004

MENGETAHUI:

KEPALA BIDANG SARANA DAN PRASARANA
DINAS TANAMAN PANGAN, HORTIKULTURA,
PERKEBUNAN DAN KETAHANAN PANGAN

SURYANTO, SP
Nip. 19700606 199503 1 004

DI PERIKSA:

PEJABAT PEMBUAT KOMITMEN

H. MARWATI, S.P.M, AP
Nip. 196804012002122005

DIBUAT :

KONSULTAN PERENCANA
CV. KARYA MANDIRI

KHAERUDDIN RASDAH, H, ST
Direktur

CV. KARYA MANDIRI KONSULTANT
ENGINEERING, MANAGEMENT, AND SUPERVISI
A. LAPPADA NO. 07 PRAMOGOLENE, KAB. SIDENRENG RAPPANG



TIM PERENCANA

PARAF

SUDIRMAN LAODE, ST	
FITRA PARWANSAH, ST	
AKHSAN, ST	
Drafter	SOFYAN, ST

No. Lembar	Jml. Lembar
03	04

PEMERINTAH KABUPATEN SIDENRENG RAPPANG
DINAS TANAMAN PANGAN, HORTIKULTURA,
PERKEBUNAN DAN KETAHANAN PANGAN



PEKERJAAN

BELANJA UPAH/JASA PIHAK KETIGA-BIAYA
PERENCANAAN JARINGAN IRIGASI DAN EMBUNG
TAHUN ANGGARAN 2020

MENGETAHUI:

KEPALA DINAS TANAMAN PANGAN, HORTIKULTURA,
PERKEBUNAN DAN KETAHANAN PANGAN

**TANGGUL HASIL GALIAN
TANAH DASAR**

100

VAR

Ir. H. AZIS DAMIS, M.Sc
Nip. 19630918199203 1 010

MENYETUJUJU:
KEPALA BIDANG SARANA DAN PRASARANA
DINAS TANAMAN PANGAN, HORTIKULTURA,
PERKEBUNAN DAN KETAHANAN PANGAN

SURYANTO, SP
Nip. 19700606 199503 1 004

DI PERIKSA:

PEJABAT PEMBUAT KOMITMEN

Hj. MARWATI, S.Pt, M.AP
Nip. 196804012002122005

DIBUAT :

KONSULTAN PERENCANA
CV. KARYA MANDIRI

KHAERUDDIN RASDAH, H, ST
Direktur

CV. KARYA MANDIRI KONSULTANT
ENGINEERING, MANAGEMENT, AND SUPERVISI
A. Lapeko No. 07 Pramuka Jaya, Kab. Sidenreng Rappang

TIM PERENCANA

PARAF

DETAIL TANGGUL



No. Lembar	Jml. Lembar
04	04

**DINAS TANAMAN PANGAN, HORTIKULTURA,
PERKEBUNAN DAN KETAHANAN PANGAN**



PEKERJAAN

**BELANJA UPAH/JASA PIHAK KETIGA-BIAYA
PERENCANAAN JARINGAN IRIGASI DAN EMBUNG
TAHUN ANGGARAN 2020**

**KELOMPOK TANI
"TADANG PALIE II"**

**DESA CIPTAKARI KEC. PANCA RIJANG
KABUPATEN SIDENRENG RAPPANG**

KONSULTAN PERENCANA

**CV. KARYA MANDIRI KONSULTAN
ENGINEERING, MANAGEMENT, AND SUPERVISI
JL. LAPADDA NO. 07 PANGKAJENE - KAB. SIDRAP**



PEMERINTAH KABUPATEN SIDENRENG RAPPANG
DINAS TANAMAN PANGAN, HORTIKULTURA,
PERKEBUNAN DAN KETAHANAN PANGAN



PEKERJAAN
BELANJA UPAH JASA PIHAK KETIGA-BIAYA
PERENCANAAN JARINGAN IRIGASI DAN EMBUNG
TAHUN ANGGARAN 2020

MENGETAHUI :

KEPALA DINAS TANAMAN PANGAN, HORTIKULTURA,
PERKEBUNAN DAN KETAHANAN PANGAN

Ir. H. AZIS DAMIS, M.Sc
Nip. 19630918199203 1 010

MENGETAHUI :

KEPALA BIDANG SARANA DAN PRASARANA
DINAS TANAMAN PANGAN, HORTIKULTURA,
PERKEBUNAN DAN KETAHANAN PANGAN

SURYANTO, SP
Nip. 19700606 199503 1 004

DI PERIKSA :

PEJABAT PEMBUAT KOMITMEN

Hj. MARWATI, STP, M. AP
Nip. 196804012002122005

DIBUAT :

KONSULTAN PERENCANA
CV. KARYA MANDIRI

KHAERUDDIN RASDAH, H, ST
Direktur

CV. KARYA MANDIRI KONSULTAN
ENGINEERING, MANAGEMENT, AND SUPERVIS
A. Lopanda No. 07 Pramuka Lane - Kab. Sidenreng

TIM PERENCANA

PARAF

Team Leader	SUDIRMAN LAODE, ST
Cost Estimator	FITRA PARWANSAH, ST
Surveyor	AKHSAN, ST
Drafter	SOFYAN, ST

No. Lembar	Jml. Lembar
1	4

SITE PLAN

NO SKALA

LS. 03° 49' 40"
BT. 119° 53' 24"



PEMERINTAH KABUPATEN SIDENRENG RAPPANG
DINAS TANAMAN PANGAN, HORTIKULTURA,
PERKEBUNAN DAN KETAHANAN PANGAN



2900

A

PIPA INPUT 8"

2000

B

RENCANA GALIAN

SURYANTO, SP
Nip. 19700606 199503 1 004

DI PERIKA :

PEJABAT PEMBUAT KOMITMEN

H. MARWATI, STP, M. AP
Nip. 196804012002122005

DIBUAT :

KONSULTAN PERENCANA
CV. KARYA MANDIRI

KHAERUDDIN RASDAH, H, ST
Direktur

CV. KARYA MANDIRI KONSULTAN
ENGINEERING, MANAGEMENT, AND SUPERVIS
Lapangan No. 07 Prancakene - Kab. Sidenreng

TIM PERENCANA

PARAF

Team Leader SUDIRMAN LAODE, ST

Cost Estimator FITRA PARWANSAH, ST

Surveyor AKHSAN, ST

Drafter SOFYAN ST


No. Lembar 2 Jml. Lembar 4

DENAH EMBUNG

SKALA 1 : 120




Tanah Dasar
Tanggul Hasil Galian
2000

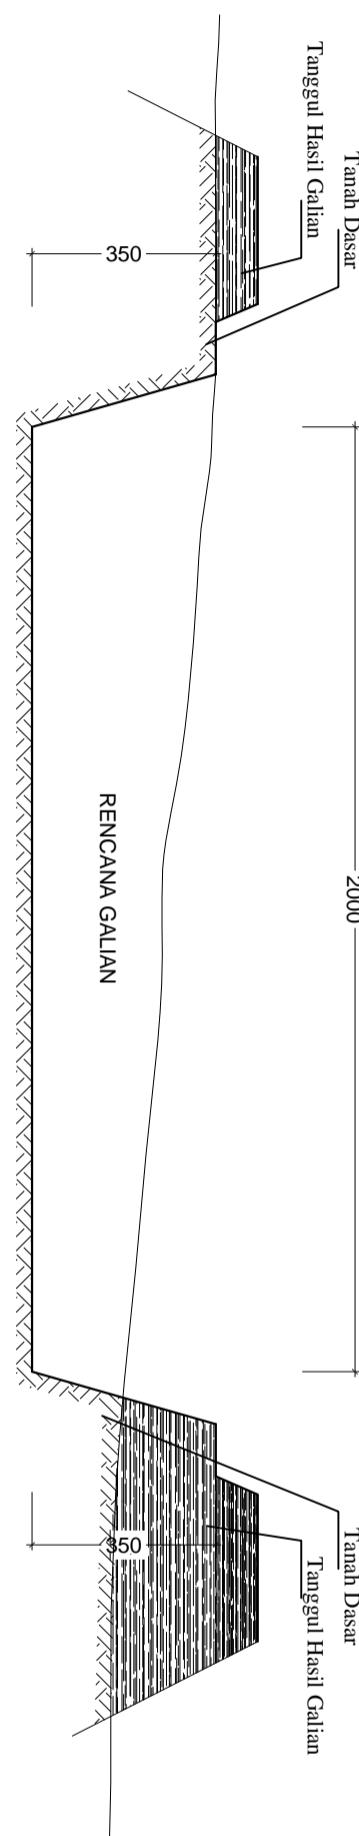

POTONGAN A-A

SKALA 1 : 120

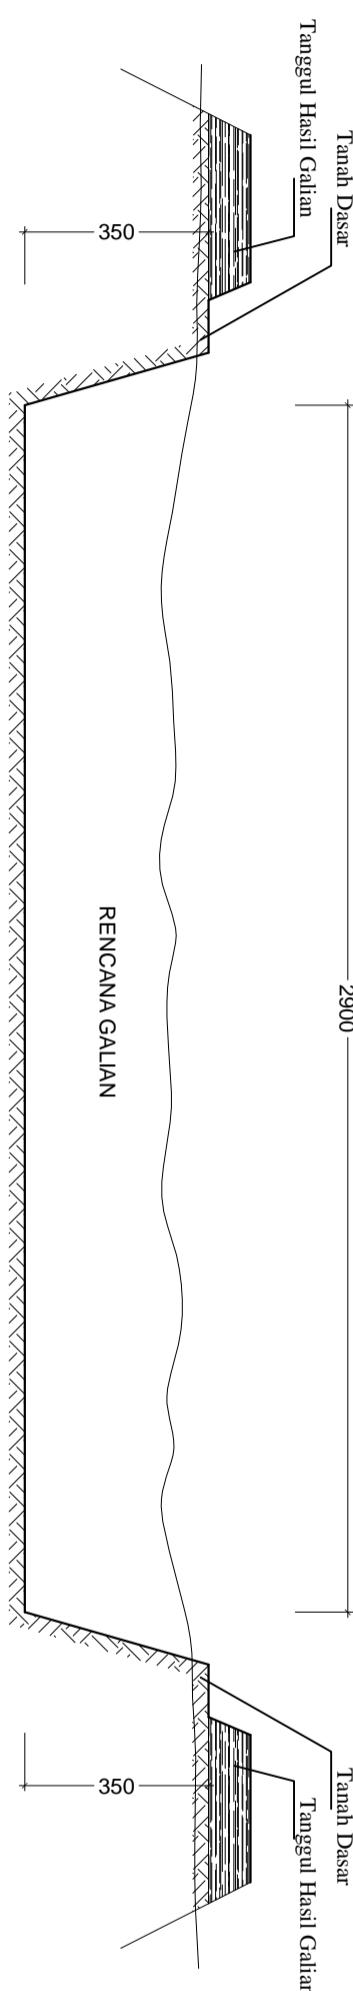

POTONGAN B-B

SKALA 1 : 120

No. Lembar Jml. Lembar

3

4

PEKERJAAN
BELANJA UPAH JASA PIHAK KETIGA-BIAYA
PERENCANAAN JARINGAN IRIGASI DAN EMBUNG
TAHUN ANGGARAN 2020

MENGETAHUI :

KEPALA DINAS TANAMAN PANGAN, HORTIKULTURA,
PERKEBUNAN DAN KETAHANAN PANGAN

SURYANTO, SP
Nip. 19700606 199503 1 004
DIPERIKSA :
PEJABAT PEMBUAT KOMITMEN
HJ. MARWATI, STP, M. AP
Nip. 196804012002122005
DIBUAT :
KONSULTAN PERENCANA
CV. KARYA MANDIRI

KHAERUDDIN RASDAH, H.ST
Direktur

CV. KARYA MANDIRI KONSULTAN
ENGINEERING, MANAGEMENT, AND SUPERVIS
Lapangan No. 07 Pramuka Jaya - Kab. Sidenreng

TIM PERENCANA

PARAF

Team Leader	SUDIRMAN LAODE, ST
Cost Estimator	FITRA PARWANSAH, ST
Surveyor	AKHSAN, ST
Drafter	SOFYAN, ST

PEMERINTAH KABUPATEN SIDENRENG RAPPANG
DINAS TANAMAN PANGAN, HORTIKULTURA,
PERKEBUNAN DAN KETAHANAN PANGAN



PEKERJAAN

BELANJA UPAH JASA PIHAK KETIGA-BIAYA
PERENCANAAN JARINGAN IRIGASI DAN EMBUNG

TAHUN ANGGARAN 2020

MENGETAHUI :


KEPALA DINAS TANAMAN PANGAN, HORTIKULTURA,
PERKEBUNAN DAN KETAHANAN PANGAN

**TANGGUL HASIL GALIAN
TANAH DASAR**

100

VAR

350

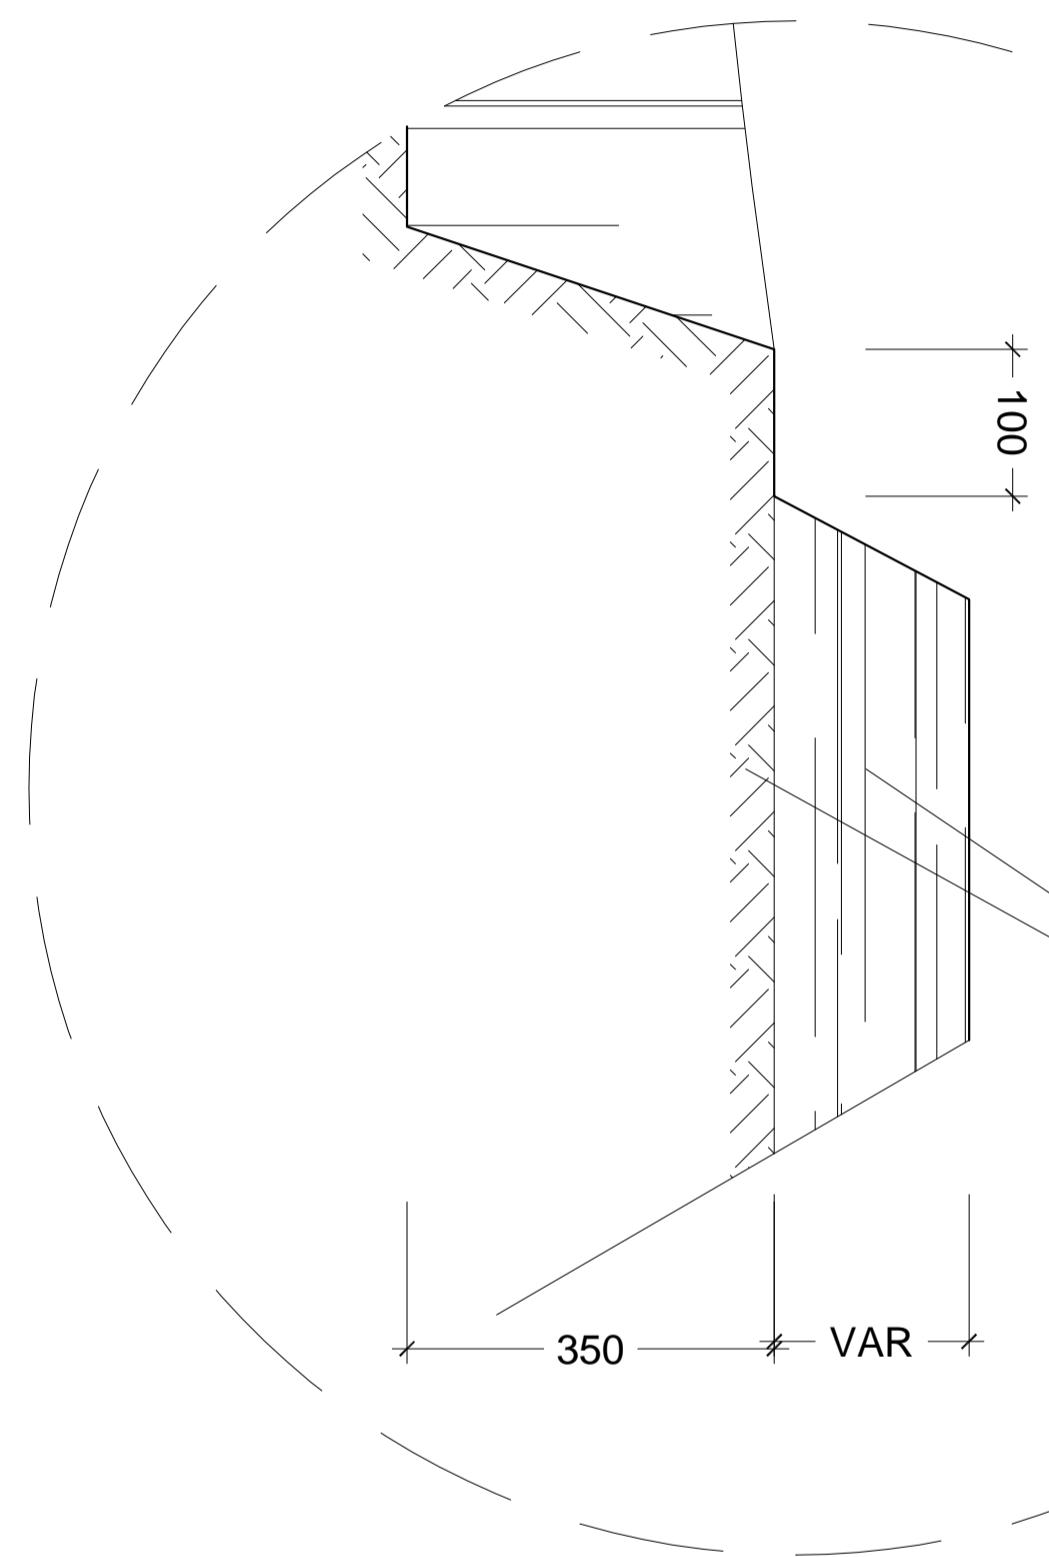

Ir. H. AZIS DAMIS, M.Sc
Nip. 19630918199203 1 010

MENGETAHUI :

KEPALA BIDANG SARANA DAN PRASARANA
DINAS TANAMAN PANGAN, HORTIKULTURA,
PERKEBUNAN DAN KETAHANAN PANGAN

SURYANTO, SP
Nip. 19700606 199503 1 004

DI PERIKSA :

PEJABAT PEMBUAT KOMITMEN

Hj. MARWATI, STP, MM, AP
Nip. 196804012002122005

DIBUAT :

KONSULTAN PERENCANA
CV. KARYA MANDIRI

KHAERUDDIN RASDAH, H.ST
Direktur

CV. KARYA MANDIRI KONSULTAN
ENGINEERING, MANAGEMENT, AND SUPERVIS
Lapangan No. 07 Prancakene - Kab. Sidenreng

TIK PERENCANA

PARAF

DETAIL TANGGUL

SKALA 1 : 50

No. Lembar	Jml. Lembar
4	4

**DINAS TANAMAN PANGAN, HORTIKULTURA,
PERKEBUNAN DAN KETAHANAN PANGAN**



PEKERJAAN

**BELANJA UPAH/JASA PIHAK KETIGA-BIAYA
PERENCANAAN JARINGAN IRIGASI DAN EMBUNG
TAHUN ANGGARAN 2020**

**KELOMPOK TANI
"LAPAJUJUNG II"**

**DESA CIPTAKARI KEC. PANCA RIJANG
KABUPATEN SIDENRENG RAPPANG**

KONSULTAN PERENCANA

**CV. KARYA MANDIRI KONSULTAN
ENGINEERING, MANAGEMENT, AND SUPERVISI
JL. LAPADDA NO. 07 PANGKAJENE - KAB. SIDRAP**

PEMERINTAH KABUPATEN SIDENRENG RAPPANG
DINAS TANAMAN PANGAN, HORTIKULTURA,
PERKEBUNAN DAN KETAHANAN PANGAN




UTARA

BELANJA UPAH JASA PIHAK KETIGA-BIAYA
PERENCANAAN JARINGAN IRIGASI DAN EMBUNG
TAHUN ANGGARAN 2020

MENGETAHUI :

KEPALA DINAS TANAMAN PANGAN, HORTIKULTURA,
PERKEBUNAN DAN KETAHANAN PANGAN

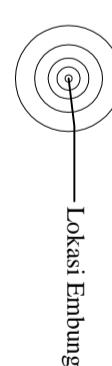

Lokasi Embung

Ir. H. AZIS DAMIS, M.Sc
Nip. 19630918199203 1 010

MENGETAHUI :

KEPALA BIDANG SARANA DAN PRASARANA
DINAS TANAMAN PANGAN, HORTIKULTURA,
PERKEBUNAN DAN KETAHANAN PANGAN

Desa Cipotakari



SURYANTO, SP
Nip. 19700606 199503 1 004

DI PERIKSA :

PEJABAT PEMBUAT KOMITMEN

H. MARWATI, STP, M. AP
Nip. 196804012002122005

DIBUAT :

KONSULTAN PERENCANA
CV. KARYA MANDIRI

KHAERUDDIN RASDAH, H, ST
Direktur

CV. KARYA MANDIRI KONSULTAN
ENGINEERING, MANAGEMENT, AND SUPERVIS
A. LIPPOKA NO. 07 PAMEKASEN - KAB. SIDENRENG RAPPANG

TIM PERENCANA
PARAF

Team Leader	SUDIRMAN LAODE, ST
Cost Estimator	FITRA PARWANSAH, ST
Surveyor	AKHSAN, ST
Drafter	SOFYAN, ST

No. Lembar	Jml. Lembar
1	4

LS. 03° 33' 9"
BT. 119° 51' 16"

SITE PLAN

NO SKALA



PEMERINTAH KABUPATEN SIDENRENG RAPPANG
DINAS TANAMAN PANGAN, HORTIKULTURA,
PERKEBUNAN DAN KETAHANAN PANGAN



2300

A

RENCANA GALIAN

B

B

SURYANTO, SP
Nip. 19700606 199503 1 004

D

P

E

R

I

K

A

M

E

N

T

O

S

P

E

R

C

H

E

L

A

M

E

N

T

O

S

P

E

R

C

H

E

L

A

M

E

N

T

O

S

P

E

R

C

H

E

L

A

M

E

N

T

O

S

P

E

R

C

H

E

L

A

M

E

N

T

O

S

P

E

R

C

H

E

L

A

M

E

N

T

O

S

P

E

R

C

H

E

L

A

M

E

N

T

O

S

P

E

R

C

H

E

L

A

M

E

N

T

O

S

P

E

R

C

H

E

L

A

M

E

N

T

O

S

P

E

R

C

H

E

L

A

M

E

N

T

O

S

P

E

R

C

H

E

L

A

M

E

N

T

O

S

P

E

R

C

H

E

L

A

M

E

N

T

O

S

P

E

R

C

H

E

L

A

M

E

N

T

O

S

P

E

R

C

H

E

L

A

M

E

N

T

O

S

P

E

R

C

H

E

L

A

M

E

N

T

O


S

P

E


R

PEMERINTAH KABUPATEN SIDENRENG RAPPANG
DINAS TANAMAN PANGAN, HORTIKULTURA,
PERKEBUNAN DAN KETAHANAN PANGAN

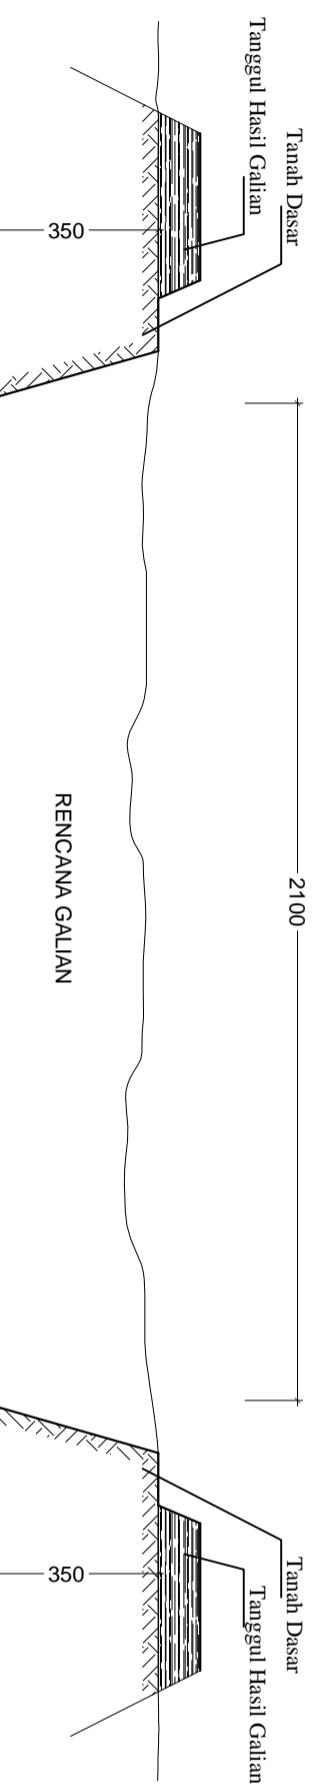

POTONGAN A-A

SKALA 1 : 120

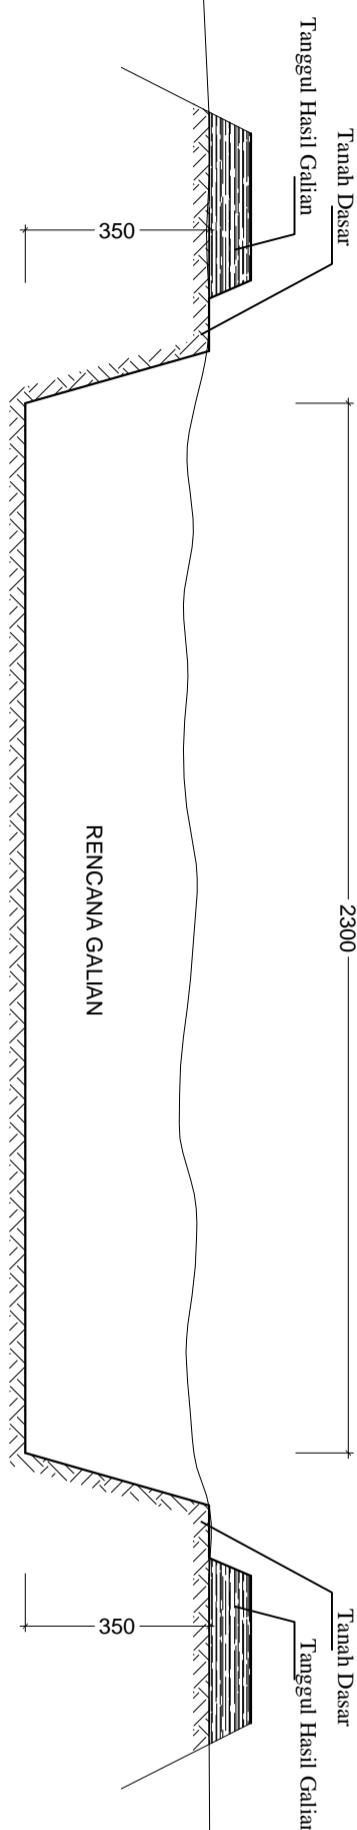

POTONGAN B-B

SKALA 1 : 120

Ir. H. AZIS DAMIS, M.Sc
Nip. 19630918199203 1 010

MENGETAHUI:
KEPALA DINAS TANAMAN PANGAN, HORTIKULTURA,
PERKEBUNAN DAN KETAHANAN PANGAN

KEPALA DINAS TANAMAN PANGAN, HORTIKULTURA,
PERKEBUNAN DAN KETAHANAN PANGAN

SURYANTO, SP
Nip. 19700606 199503 1 004

DIREKTUR PEMBUAT KOMITMEN

Hj. MARWATI, STP, MM, AP
Nip: 196804012002122005

DIBUAT:
KONSULTAN PERENCANA
CV. KARYA MANDIRI

KHAERUDDIN RASDAH, ST
Direktur

CV. KARYA MANDIRI KONSULTAN
ENGINEERING, MANAGEMENT, AND SUPERVIS
A. LIPPOKA NO. 07 PRAMOGALENE - KAB. SIDENRENG RAPPANG

TIM PERENCANA
PARAF

Team Leader	SUDIRMAN LAODE, ST
Cost Estimator	FITRA PARWANSAH, ST
Surveyor	AKHSAN, ST
Drafter	SOFYAN, ST

No. Lembar	Jml. Lembar
3	4

PEMERINTAH KABUPATEN SIDENRENG RAPPANG
DINAS TANAMAN PANGAN, HORTIKULTURA,
PERKEBUNAN DAN KETAHANAN PANGAN



PEKERJAAN

BELANJA UPAH JASA PIHAK KETIGA-BIAYA
PERENCANAAN JARINGAN IRIGASI DAN EMBUNG
TAHUN ANGGARAN 2020

MENGETAHUI :


KEPALA DINAS TANAMAN PANGAN, HORTIKULTURA,
PERKEBUNAN DAN KETAHANAN PANGAN

**TANGGUL HASIL GALIAN
TANAH DASAR**

100

VAR

350

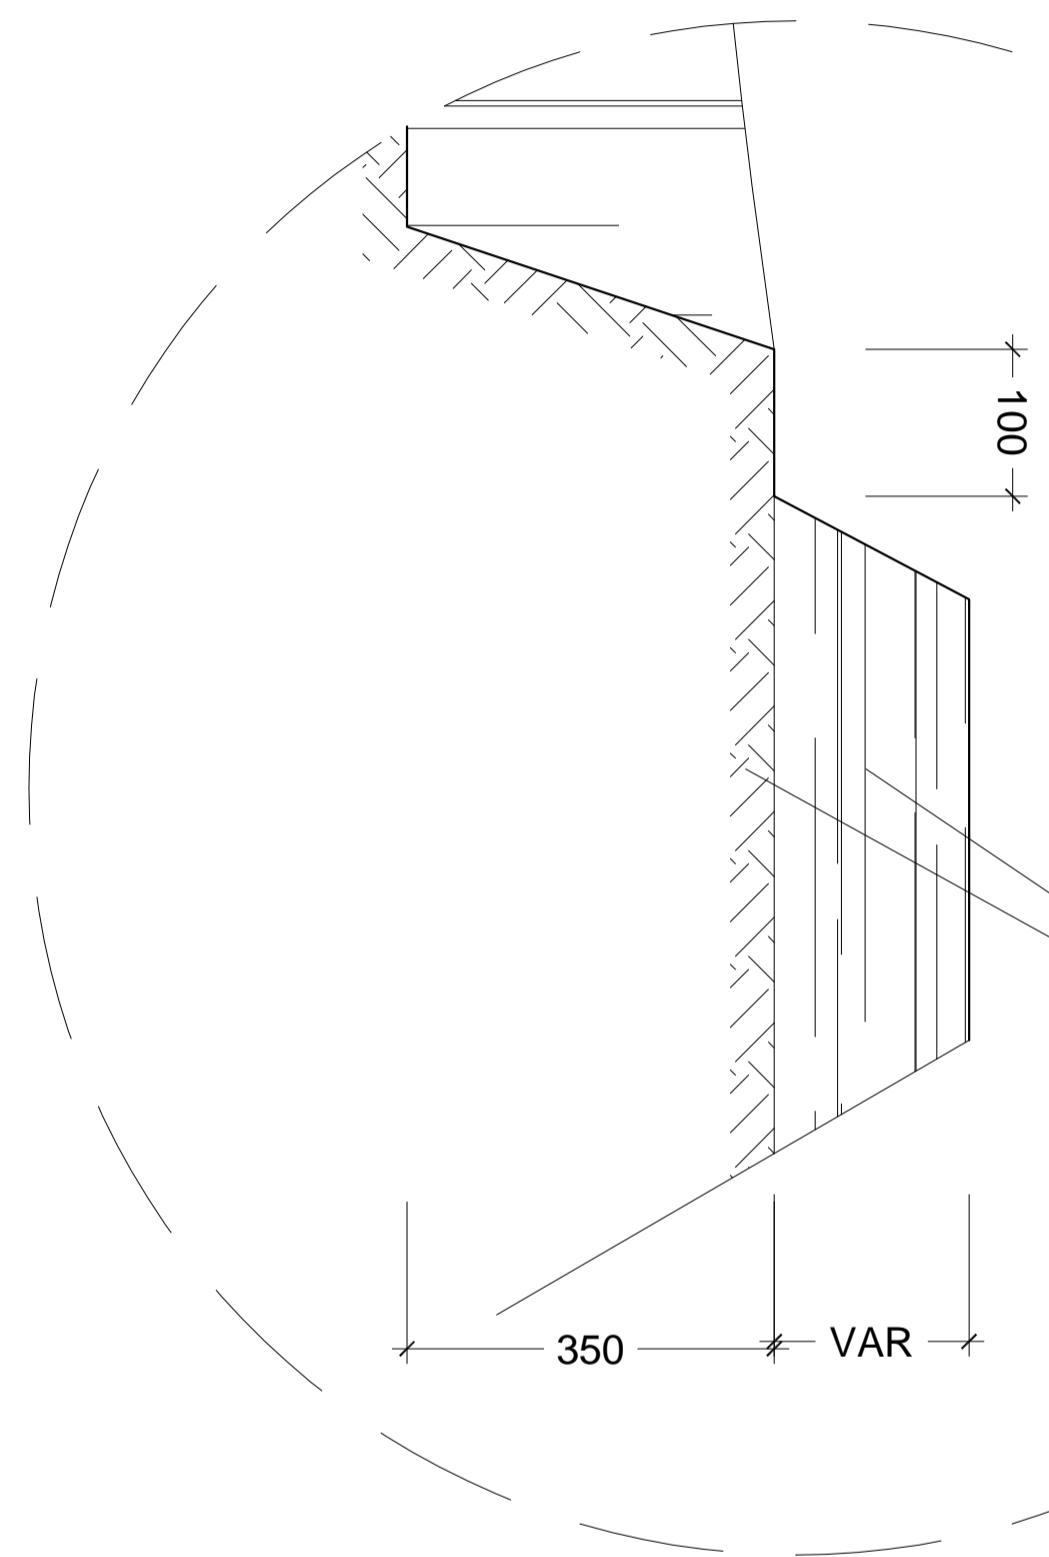

Ir. H. AZIS DAMIS, M.Sc
Nip. 19630918199203 1 010

MENGETAHUI :

KEPALA BIDANG SARANA DAN PRASARANA
DINAS TANAMAN PANGAN, HORTIKULTURA,
PERKEBUNAN DAN KETAHANAN PANGAN

SURYANTO, SP
Nip. 19700606 199503 1 004

DI PERIKSA :

PEJABAT PEMBUAT KOMITMEN

Hj. MARWATI, STP, MM, AP
Nip. 196804012002122005

DIBUAT :

KONSULTAN PERENCANA
CV. KARYA MANDIRI

KHAERUDDIN RASDAH, H.ST
Direktur

CV. KARYA MANDIRI KONSULTAN
ENGINEERING, MANAGEMENT, AND SUPERVIS
Lapangan No. 07 Prancakene - Kab. Sidenreng

TIK PERENCANA

PARAF

DETAIL TANGGUL

SKALA 1 : 50

No. Lembar	Jml. Lembar
4	4

**DINAS TANAMAN PANGAN, HORTIKULTURA,
PERKEBUNAN DAN KETAHANAN PANGAN**



PEKERJAAN

**BELANJA UPAH/JASA PIHAK KETIGA-BIAYA
PERENCANAAN JARINGAN IRIGASI DAN EMBUNG
TAHUN ANGGARAN 2020**

**KELOMPOK TANI
"MAKKAWARUE"**

**DESA BULO KEC. PANCA RIJANG
KABUPATEN SIDENRENG RAPPANG**

KONSULTAN PERENCANA

**CV. KARYA MANDIRI KONSULTAN
ENGINEERING, MANAGEMENT, AND SUPERVISI
JL. LAPADDA NO. 07 PANGKAJENE - KAB. SIDRAP**

PEMERINTAH KABUPATEN SIDENRENG RAPPANG
DINAS TANAMAN PANGAN, HORTIKULTURA,
PERKEBUNAN DAN KETAHANAN PANGAN



Lokasi Embung


PEKERJAAN
BELANJA UPAH JASA PIHAK KETIGA-BIAYA
PERENCANAAN JARINGAN IRIGASI DAN EMBUNG
TAHUN ANGGARAN 2020

MENGETAHUI:

KEPALA DINAS TANAMAN PANGAN, HORTIKULTURA,
PERKEBUNAN DAN KETAHANAN PANGAN

Ir. H. AZIS DAMIS, M.Sc
Nip. 19630918199203100
MENGETAHUI:
KEPALA BIDANG SARANA DAN PRASARANA
DINAS TANAMAN PANGAN, HORTIKULTURA,
PERKEBUNAN DAN KETAHANAN PANGAN

Desa Bulo

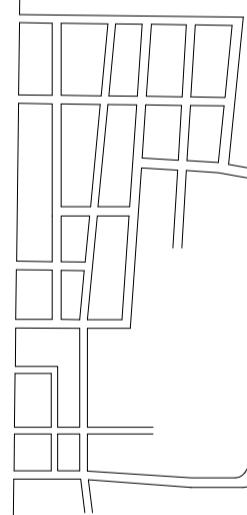

SURYANTO, SP
Nip. 19700606 199503 1 004

DI PERIKSA :
PEJABAT PEMBUAT KOTIMEN

Hj. MARWATI, STP, M, AP
Nip: 196804012002122005

DIBUAT :

KONSULTAN PERENCANA
CV. KARYA MANDIRI

KHAERUDDIN RASDAH, H, ST
Direktur

CV. KARYA MANDIRI KONSULTAN
ENGINEERING, MANAGEMENT, AND SUPERVIS
Lapangan No. 07 Prancakene - Kab. Sidenreng Rappang

TIM PERENCANA

PARAF

Team Leader	SUDIRMAN LAODE, ST
Cost Estimator	FITRA PARWANSAH, ST
Surveyor	AKHSAN, ST
Drafter	SOFYAN, ST

No. Lembar	Jml. Lembar
1	4

SITE PLAN

LS . 03° 48' 45"
BT . 119° 52' 54"

NO SKALA





PEMERINTAH KABUPATEN SIDENRENG RAPPANG
DINAS TANAMAN PANGAN, HORTIKULTURA,
PERKEBUNAN DAN KETAHANAN PANGAN



2500

A

RENCANA GALIAN

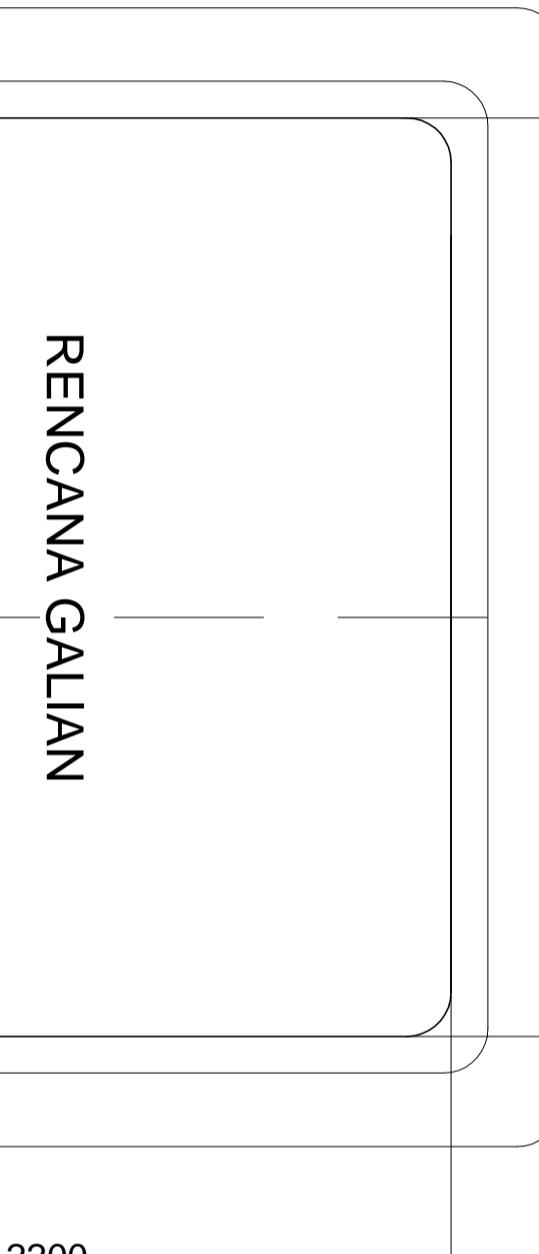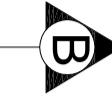

Ir. H. AZIS DAMIS, M.Sc
Nip. 19630918199203100
MENGETAHUI:
KEPALA BIDANG SARANA DAN PRASARANA
DINAS TANAMAN PANGAN, HORTIKULTURA,
PERKEBUNAN DAN KETAHANAN PANGAN

SURYANTO, SP
Nip. 19700606 199503 1 004

DI PERIKSA :

PEJABAT PEMBUAT KOMITMEN

H. MARWATI, STP, MM, AP
Nip. 196804012002122005

DIBUAT :

KONSULTAN PERENCANA
CV. KARYA MANDIRI

KHAERUDDIN RASDAH, H.ST
Direktur

CV. KARYA MANDIRI KONSULTAN
ENGINEERING, MANAGEMENT, AND SUPERVIS
Lapangan No. 07 Prancakene - Kab. Sidenreng

TEAM LEADER

SUDIRMAN LAODE, ST

COST ESTIMATOR

FITRA PARWANSAH, ST

SURVEYOR

AKHSAN, ST

DRAFTER

SOFYAN, ST

No. Lembar

2


4

DENAH EMBUNG

SKALA 1 : 120




2200

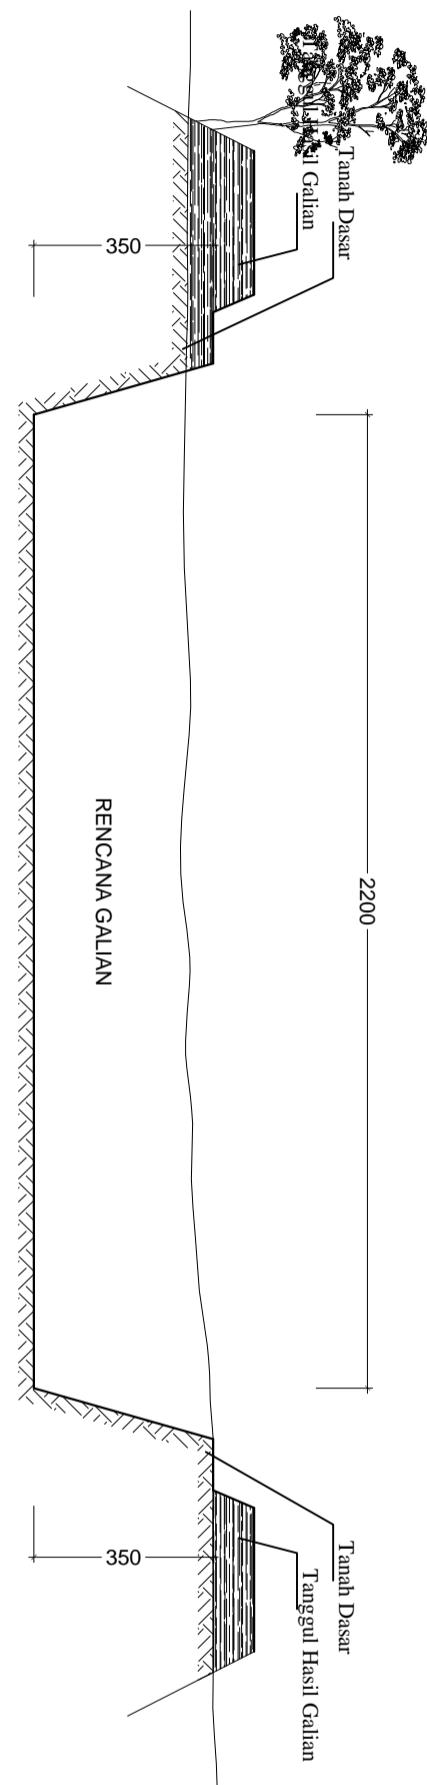

POTONGAN A-A

SKALA 1 : 120

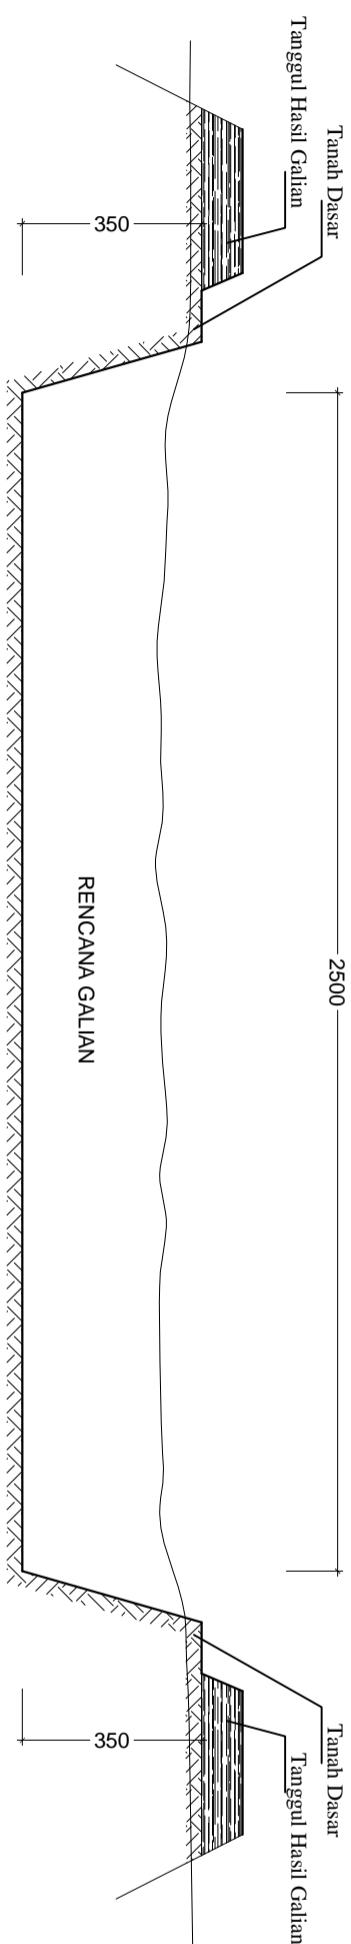

POTONGAN B-B

SKALA 1 : 120

IR. H. AZIS DAMIS, M.Sc
Nip. 196309181992031004

MENGETAHUI :

KEPALA DINAS TANAMAN PANGAN, HORTIKULTURA,
PERKEBUNAN DAN KETAHANAN PANGAN

DINAS TANAMAN PANGAN, HORTIKULTURA,
PERKEBUNAN DAN KETAHANAN PANGAN

SURYANTO, SP
Nip. 19700606 1995031004

DI PERIKSA :

PEJABAT PEMBUAT KOMITMEN

HJ. MARWATI, STP, MM, AP
Nip. 196804012002122005

DIBUAT :

KONSULTAN PERENCANA
CV. KARYA MANDIRI

KHAERUDDIN RASDAH, ST
Direktur

CV. KARYA MANDIRI KONSULTAN
ENGINEERING, MANAGEMENT, AND SUPERVIS
A. LIPPOKA NO. 07 PRAMOGALENE - KAB. SIDENRENG RAPPANG

TIM PERENCANA

PARAF

Team Leader	SUDIRMAN LAODE, ST
Cost Estimator	FITRA PARWANSAH, ST
Surveyor	AKHSAN, ST
Drafter	SOFYAN, ST

No. Lembar	Jml. Lembar
3	4

PEMERINTAH KABUPATEN SIDENRENG RAPPANG
DINAS TANAMAN PANGAN, HORTIKULTURA,
PERKEBUNAN DAN KETAHANAN PANGAN



PEKIRJAAN

BELANJA UPAH JASA PIHAK KETIGA-BIAYA
PERENCANAAN JARINGAN IRIGASI DAN EMBUNG
TAHUN ANGGARAN 2020

MENGETAHUI :


KEPALA DINAS TANAMAN PANGAN, HORTIKULTURA,
PERKEBUNAN DAN KETAHANAN PANGAN

**TANGGUL HASIL GALIAN
TANAH DASAR**

100

VAR

350

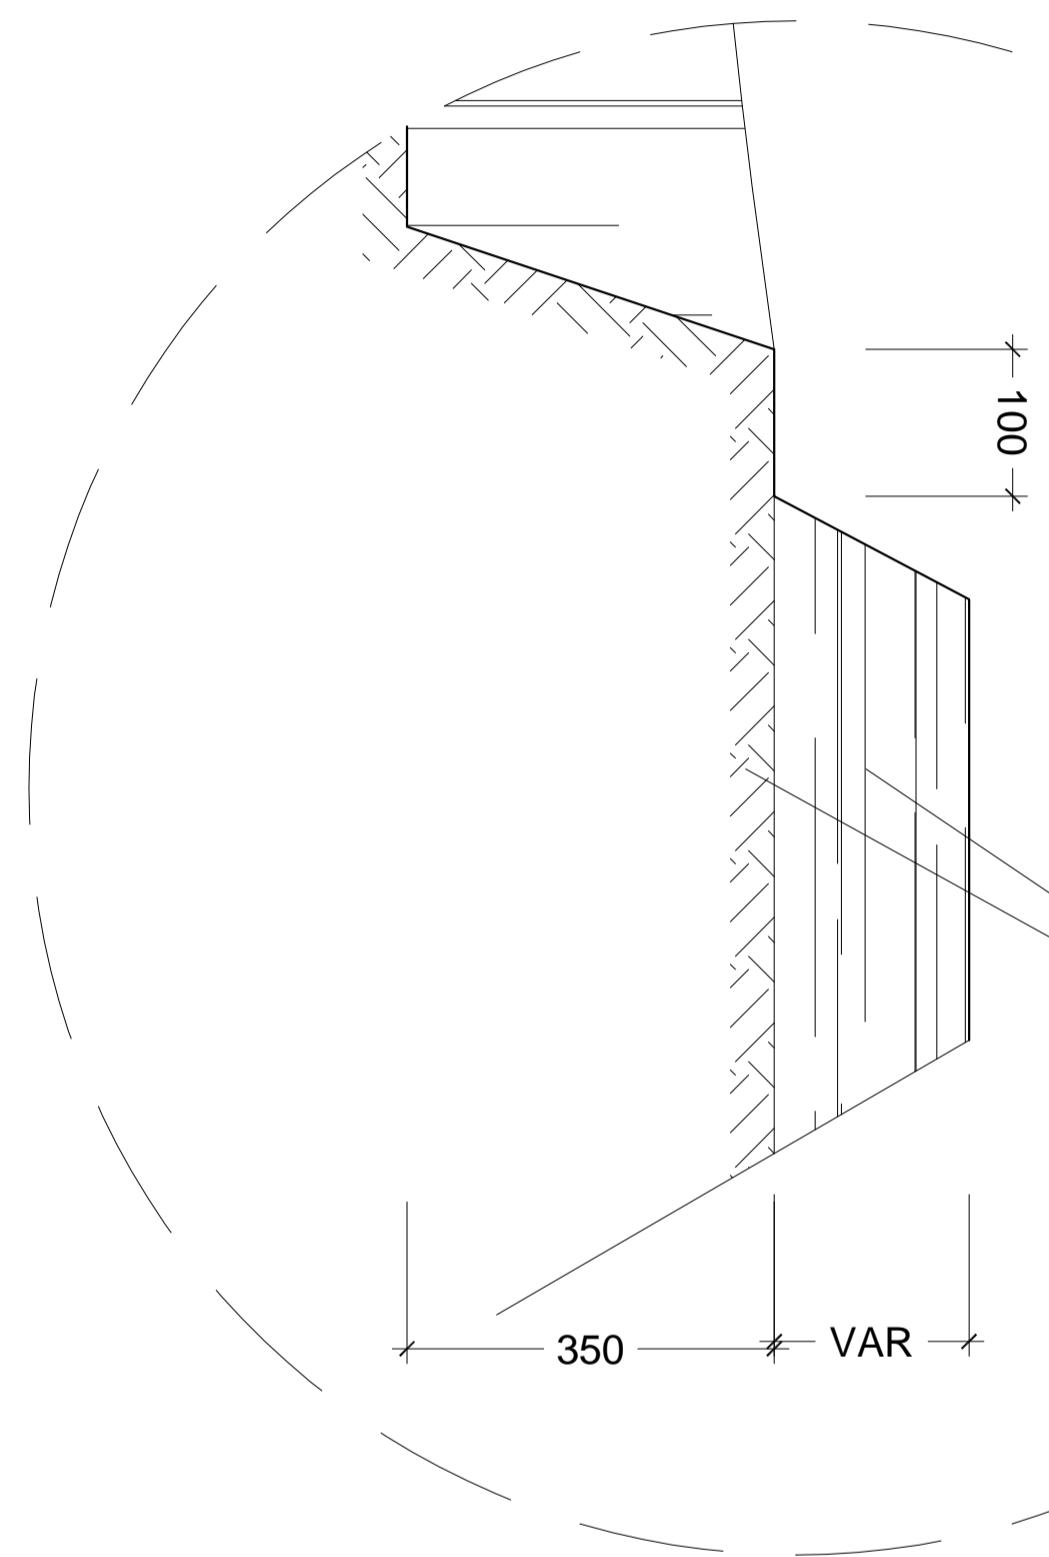

Ir. H. AZIS DAMIS, M.Sc
Nip. 19630918199203 1 010

MENGETAHUI :

KEPALA BIDANG SARANA DAN PRASARANA
DINAS TANAMAN PANGAN, HORTIKULTURA,
PERKEBUNAN DAN KETAHANAN PANGAN

SURYANTO, SP
Nip. 19700606 199503 1 004

DI PERIKSA :

PEJABAT PEMBUAT KOMITMEN

H. MARWATI, STP, M. AP
Nip. 196804012002122005

DIBUAT :

KONSULTAN PERENCANA
CV. KARYA MANDIRI

KHAERUDDIN RASDAH, H.ST
Direktur

CV. KARYA MANDIRI KONSULTAN
ENGINEERING, MANAGEMENT, AND SUPERVIS
A. Lopanda No. 07 Prancakene - Kab. Sidrap

TIK PERENCANA

PARAF

DETAIL TANGGUL

SKALA 1 : 50

No. Lembar	Jml. Lembar
4	4

**DINAS TANAMAN PANGAN, HORTIKULTURA,
PERKEBUNAN DAN KETAHANAN PANGAN**



PEKERJAAN

**BELANJA UPAH/JASA PIHAK KETIGA-BIAYA
PERENCANAAN JARINGAN IRIGASI DAN EMBUNG
TAHUN ANGGARAN 2020**

**KELOMPOK TANI
"TADANG PALIE I"**

**DESA CIPTAKARI KEC. PANCA RIJANG
KABUPATEN SIDENRENG RAPPANG**

KONSULTAN PERENCANA

**CV. KARYA MANDIRI KONSULTAN
ENGINEERING, MANAGEMENT, AND SUPERVISI
JL. LAPADDA NO. 07 PANGKAJENE - KAB. SIDRAP**


PEMERINTAH KABUPATEN SIDENRENG RAPPANG
DINAS TANAMAN PANGAN, HORTIKULTURA,
PERKEBUNAN DAN KETAHANAN PANGAN



PEKERJAAN

"AREA PERSAWAHAN"
"AREA PERSAWAHAN"
"AREA PERSAWAHAN"

PERSAWAHAN"

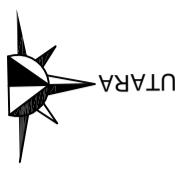

"AREA PERSAWAHAN"

"AREA PERSAWAHAN"


"AREA PERSAWAHAN"

"AREA PERSAWAHAN"

PERSAWAHAN"


LOKASI PEKERJAAN

"AREA PERSAWAHAN"

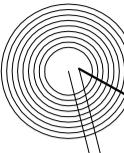

DESA CIPO TAKARI

PETERNAKAN AYAM

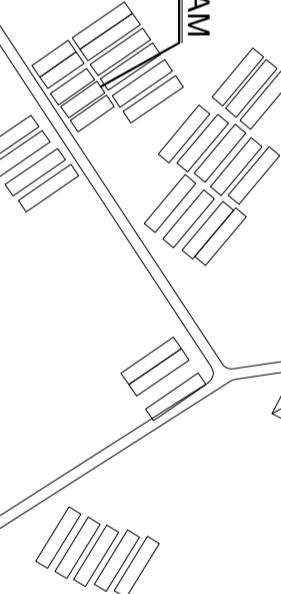

MESJID

"AREA PERSAWAHAN"

SURYANTO, SP

Nip. : 19700606 199503 1 004

DIPERIKSA :

PEJABAT PEMBUAT KOMITMEN

H. MARWATI, S.P.M, AP

Nip. : 196804012002122005

IM. MARWATI, S.P.M, AP
Nip. : 196804012002122005
DIBUAT :
KONSULTAN PERENCANA
CV. KARYA MANDIRI

KHAERUDIN RASDAH, ST
Direktur

CV. KARYA MANDIRI KONSULTAN
ENGINEERING, MANAGEMENT, AND SUPERVIS
Lapangan No. 07 Prancakene - Kab. Sidrap

TIM PERENCANA
PARAF

"AREA PERSAWAHAN"

"AREA PERSAWAHAN"

"AREA PERSAWAHAN"

"AREA PERSAWAHAN"
"AREA PERSAWAHAN"

"AREA PERSAWAHAN"

"AREA PERSAWAHAN"

Team Leader SUDIRMAN LAODE, ST
Cost Estimator FITRA PARWANSAH, ST
Surveyor AKHSAN, ST
Drafter SOFYAN, ST

SITE PLAN

NON SKALA

BT . 119° 53' 58.00"
LS . 03° 49' 29.00"

No. Lembar	Jml. Lembar
01	04

PEMERINTAH KABUPATEN SIDENRENG RAPPANG
DIVAS TANAMAN PANGAN HORTIKULTURA
PERKEBUNAN DAN KETAHANAN PANGAN



2000

B

PIPA INPUT 8 "

A

2500

RENCANA GALIAN

A

A

RENCANA GALIAN

PIPA INPUT 8 "

B

DENAH

Skala 1 : 120

Ir. H. AZIS DAMIS, M.Sc
Np: 19630918 199203 1 010

MENGETAHUI:

KEPALA BIDANG SARANA DAN PRASARANA
DINAS TANAMAN PANGAN, HORTIKULTURA,
PERKEBUNAN DAN KETAHANAN PANGAN

SURYANTO, SP
Np: 19700606 195503 1 004

DI PERMUSA:

PEJABAT PEMBUAT KOMITMEN

Hj. MARWATI, S.P.M, AP
Np: 19680401 2002122 005

DIBUAT :

KONSULTAN PERENCANA
CV. KARYAMANDIRI

KHAERUDDIN RASDAH, ST
Direktur

CV. KARYAMANDIRI KONSULTAN
ENGINEERING, MANAGEMENT, AND SUPERVISI
JL. LAPAKADA NO. 07 PANGKALANE, KAB. SIDENRENG RAPPANG

TIM PERENCANA

PARAF

Team Leader	SUDIRMAN LAODE, ST
Cost Estimator	FITRA PARWANSAH, ST

Surveyor	AKHSAN, ST
Drafter	SOFYAN, ST

No. Lembar	Jml. Lembar
------------	-------------

02	04
----	----

PEMERINTAH KABUPATEN SIDENRENG RAPPANG
DINAS TANAMAN PANGAN, HORTIKULTURA,
PERKEBUNAN DAN KETAHANAN PANGAN




PEKERJAAN

BELANJA UPAH JASA PIHAK KETIGA-BIAYA
PERENCANAAN JARINGAN IRIGASI DAN EMBUNG


TAHUN ANGGARAN 2020

MENGETAHUI :

KEPALA DINAS TANAMAN PANGAN, HORTIKULTURA,
PERKEBUNAN DAN KETAHANAN PANGAN

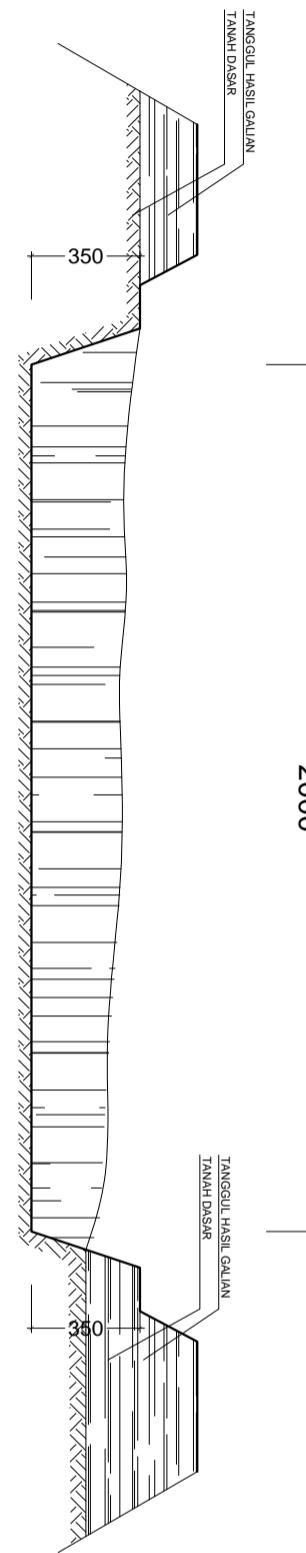

POTONGAN A - A
SKALA 1 : 80

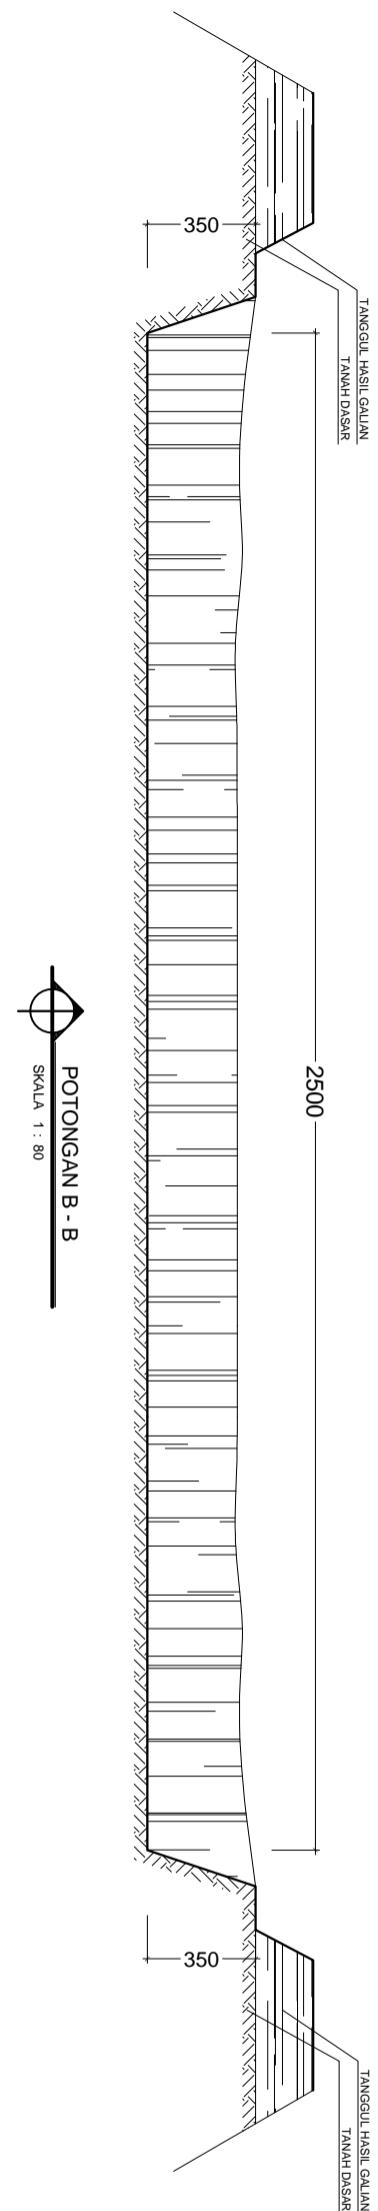

POTONGAN B - B
SKALA 1 : 80

SURYANTO, SP
Nip. 19700606 199503 1 004

DI PERIKSA :

PEJABAT PEMBUAT KOMITMEN

H. MARWATI, STP, M. AP
Nip: 196804012002122005

DIBUAT :

KONSULTAN PERENCANA
CV. KARYA MANDIRI

KHAERUDDIN RASDAH, H, ST
Direktur

CV. KARYA MANDIRI KONSULTAN
ENGINEERING, MANAGEMENT, AND SUPERVIS
Lapangan No. 07 Prancakene - Kab. Sidenreng

TIM PERENCANA

PARAF

Team Leader	SUDIRMAN LAODE, ST
Cost Estimator	FITRA PARWANSAH, ST
Surveyor	AKHSAN, ST
Drafter	SOFYAN, ST

No. Lembar	Jml. Lembar
03	04

PEMERINTAH KABUPATEN SIDENRENG RAPPANG
DINAS TANAMAN PANGAN, HORTIKULTURA,
PERKEBUNAN DAN KETAHANAN PANGAN



PEKERJAAN
BELANJA UPAH JASA PIHAK KETIGA-BIAYA
PERENCANAAN JARINGAN IRIGASI DAN EMBUNG
TAHUN ANGGARAN 2020

MENGETAHUI:
KEPALA DINAS TANAMAN PANGAN, HORTIKULTURA,
PERKEBUNAN DAN KETAHANAN PANGAN

TANGGUL HASIL GALIAN TANAH DASAR

+ 100 -

VAR

350

DETAIL TANGGUL

SKALA 1 : 20

Ir. H. AZIS DAMIS, M.Sc Nip. 19630918199203 1 010
MENGETAHUI:
KEPALA BIDANG SARANA DAN PRASARANA DINAS TANAMAN PANGAN, HORTIKULTURA, PERKEBUNAN DAN KETAHANAN PANGAN
SURYANTO, SP Nip. 19700606 199503 1 004
DI PERIKSA:
PEJABAT PEMBUAT KOTIMEN
Hj. MARWATI, STP, M. AP Nip. 196804012002122005
DIBUAT:
KONSULTAN PERENCANA CV. KARYA MANDIRI
KHAERUDIN RASDAH, H, ST Direktur
CV. KARYA MANDIRI KONSULTAN ENGINEERING, MANAGEMENT, AND SUPERVIS Lapangan No. 07 Prancakene - Kab. Sidrap
TIM PERENCANA
PARAF

Team Leader	SUDIRMAN LAODE, ST
Cost Estimator	FITRA PARWANSAH, ST
Surveyor	AKHSAN, ST
Drafter	SOFYAN, ST
No. Lembar	Jml. Lembar
04	04